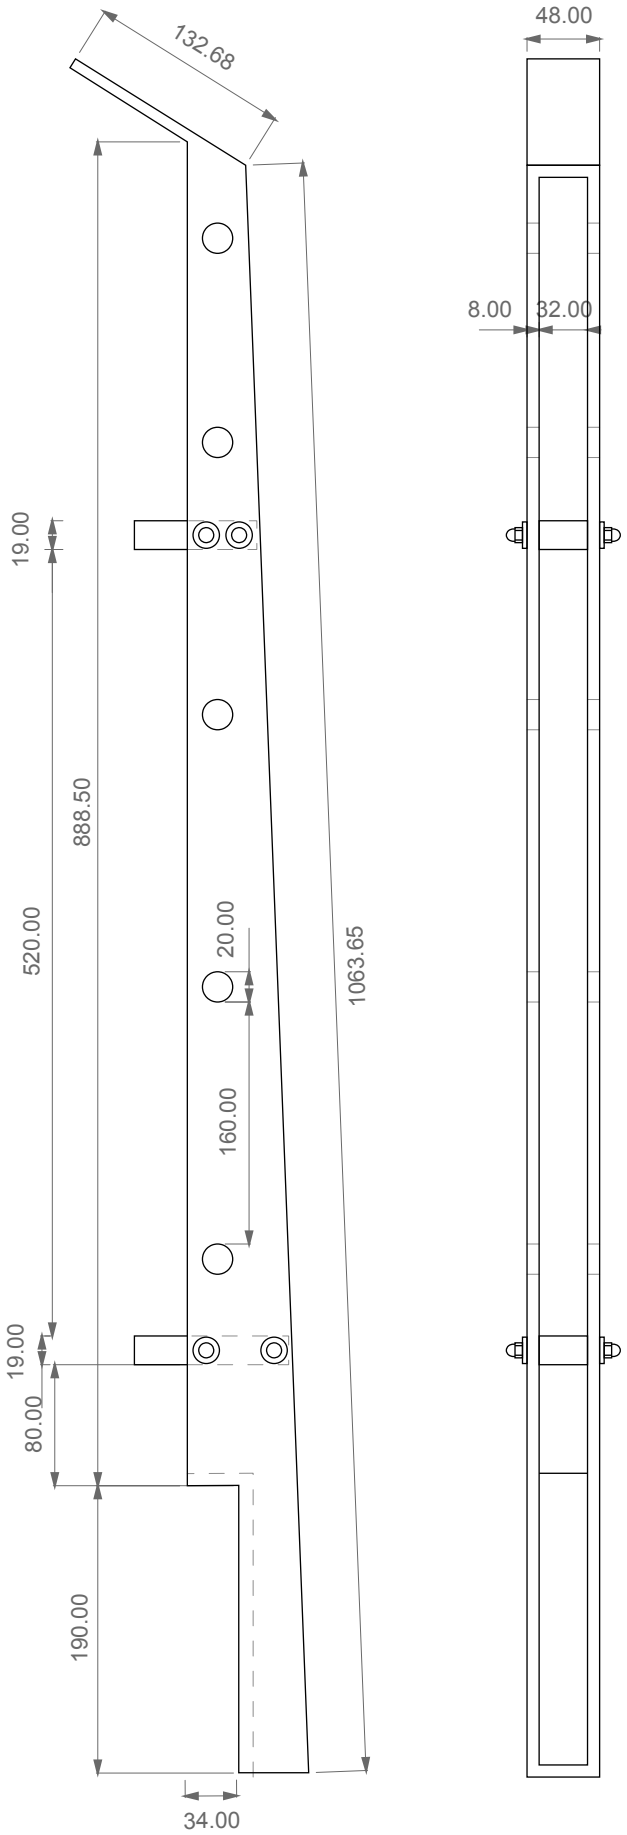

Stahlgeländer
Maßstab 1:5